



Scheda prodotto

serramento legno alluminio "Synthesi"
vetro triplo - 3 guarnizioni

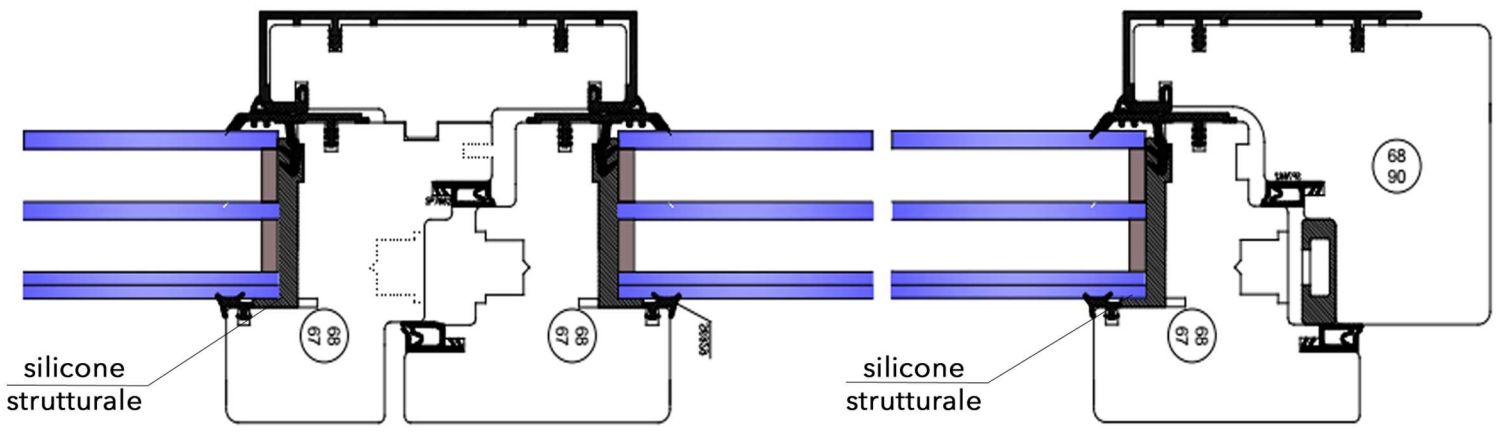


nodo centrale

nodo laterale

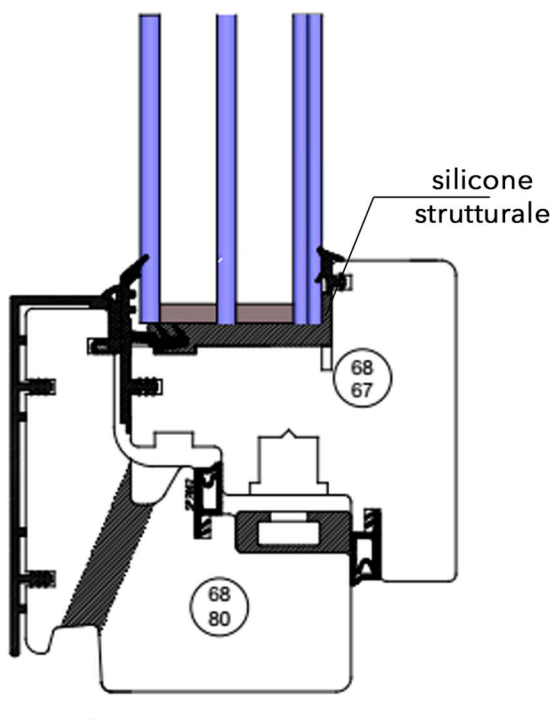

fresatura interrotta
nodo inferiore finestra

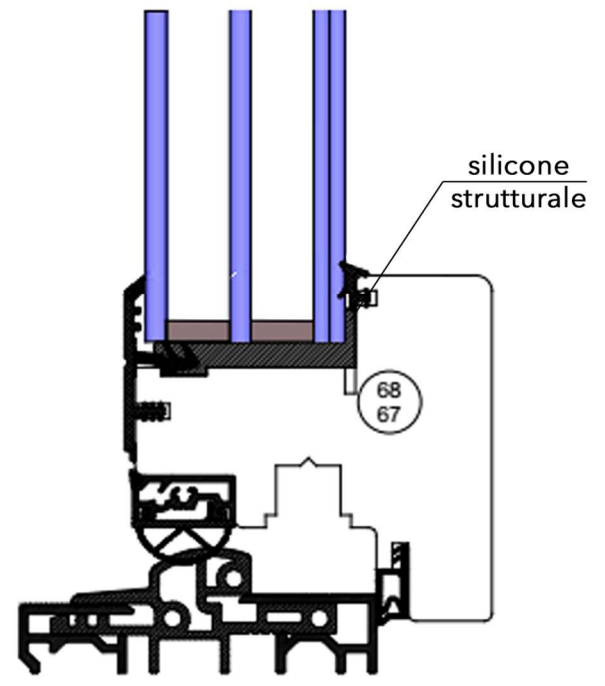

nodo inferiore porta finestra
soglia in alluminio

