


Scheda prodotto


serramento legno "Synthesi"

vetro triplo - 3 guarnizioni

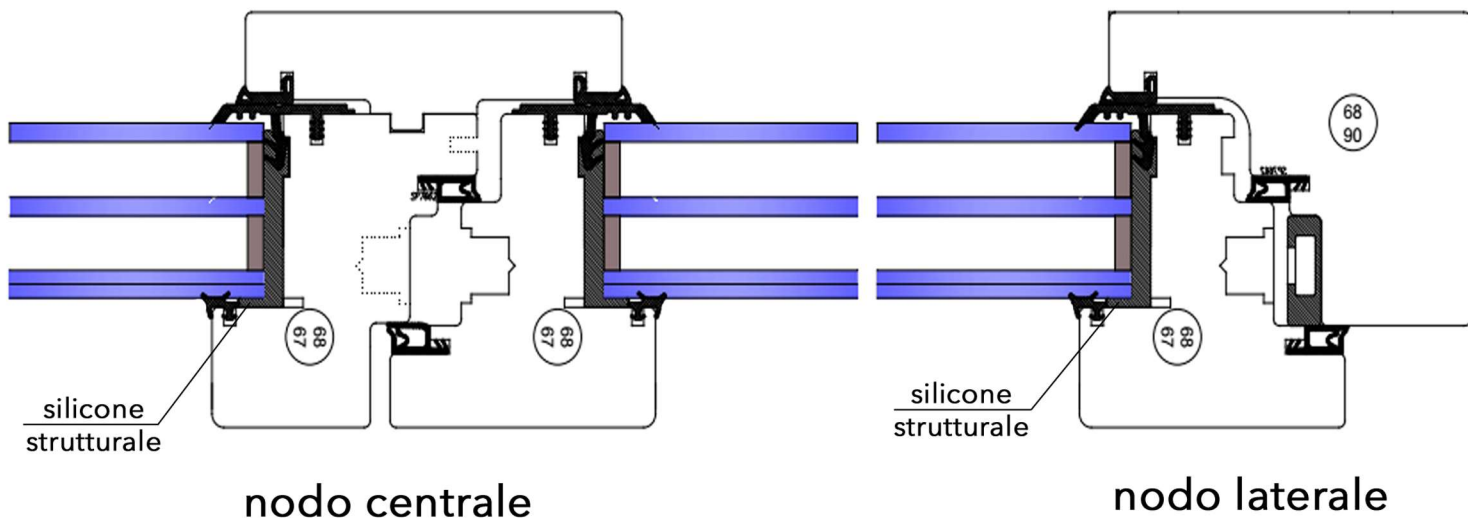


nodo centrale

nodo laterale

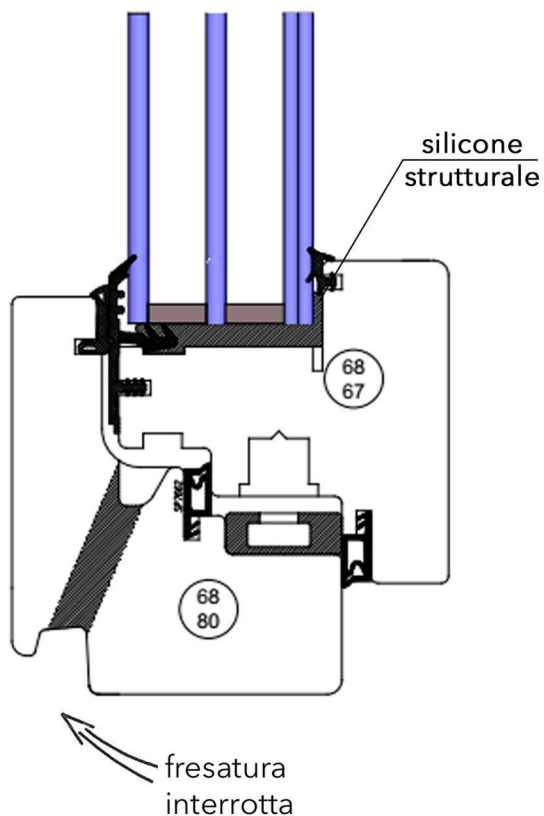

nodo inferiore finestra

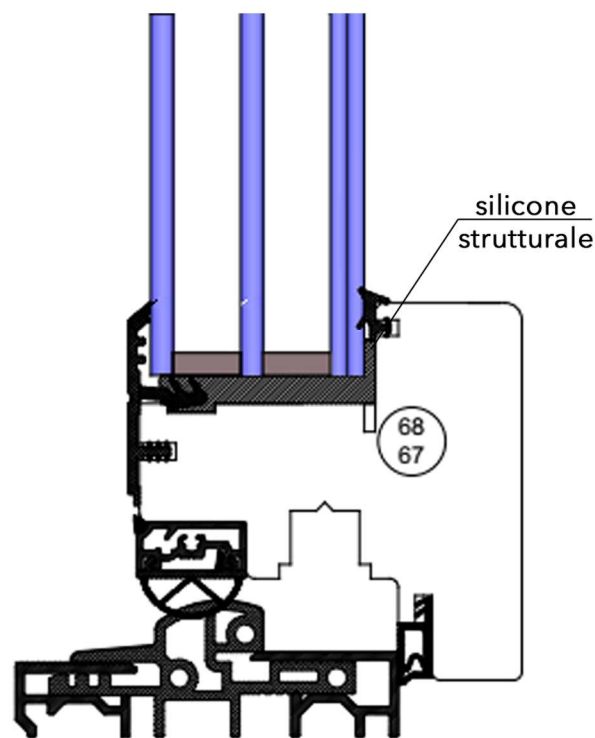

nodo inferiore porta finestra
soglia in alluminio